



МП "Бюро технической инвентаризации Ординского района" Пермский филиал					
Позэтажный план объекта					
	ФИО	подпись	дата	Адрес объекта	Лист 1
Исполнитель	Малухина А.И.	<i>Малухина</i>	14.01.2013	г.Пермь	Листов 8
Исполнитель				Ленинский район	Масштаб 1:200
				ул. Петропавловская, д.59	

1

1 ЭТАЖ

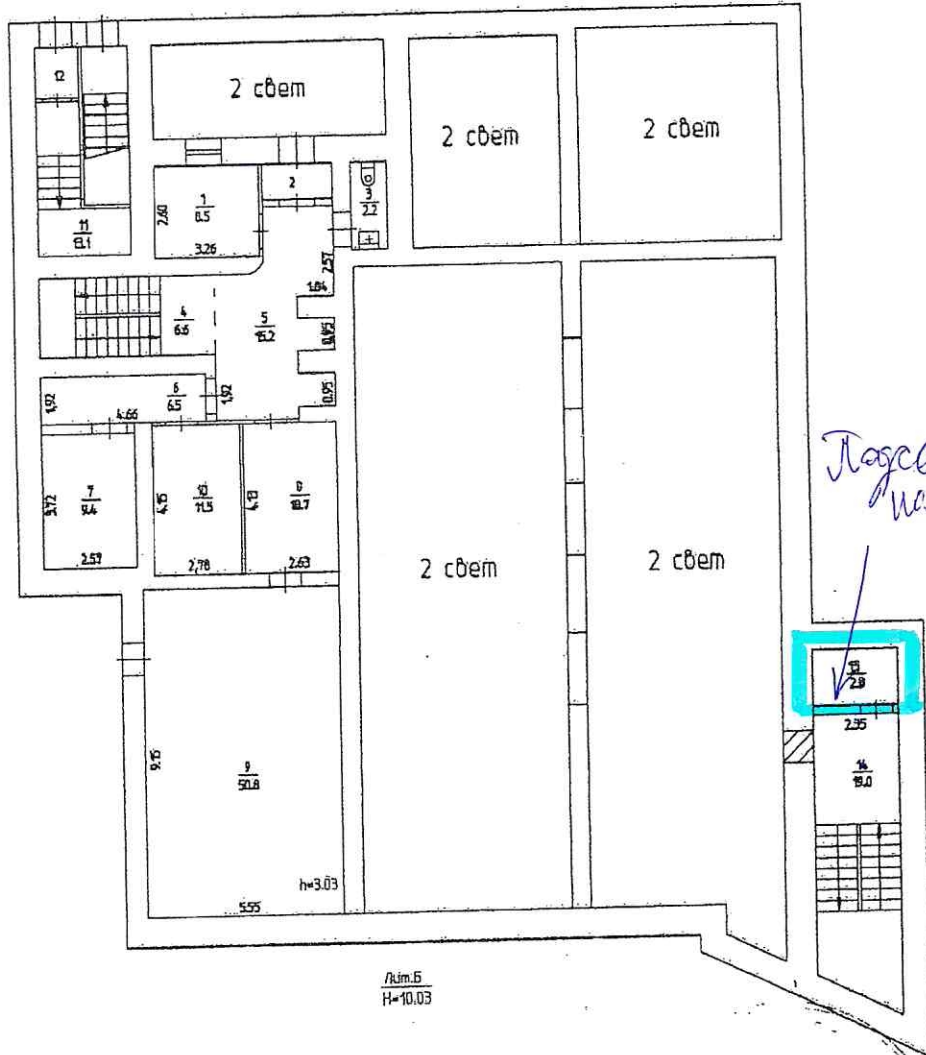


Лоджия  
на улице

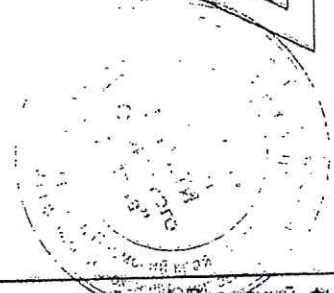

МП "Бюро технической инвентаризации Ординского района Пермский филиал"					
Поэтажный план объекта					
	ФИО	подпись	дата	Адрес объекта	Лист 2
Исполнитель	Малухина Н.И.	<i>Малухина</i>	14.01.2013	г.Пермь Ленинский район ул. Петропавловская, д.59	Листов 6
Исполнитель					Масштаб 1:200

2

3 ЭТАЖ (фронтон 2 яруса)

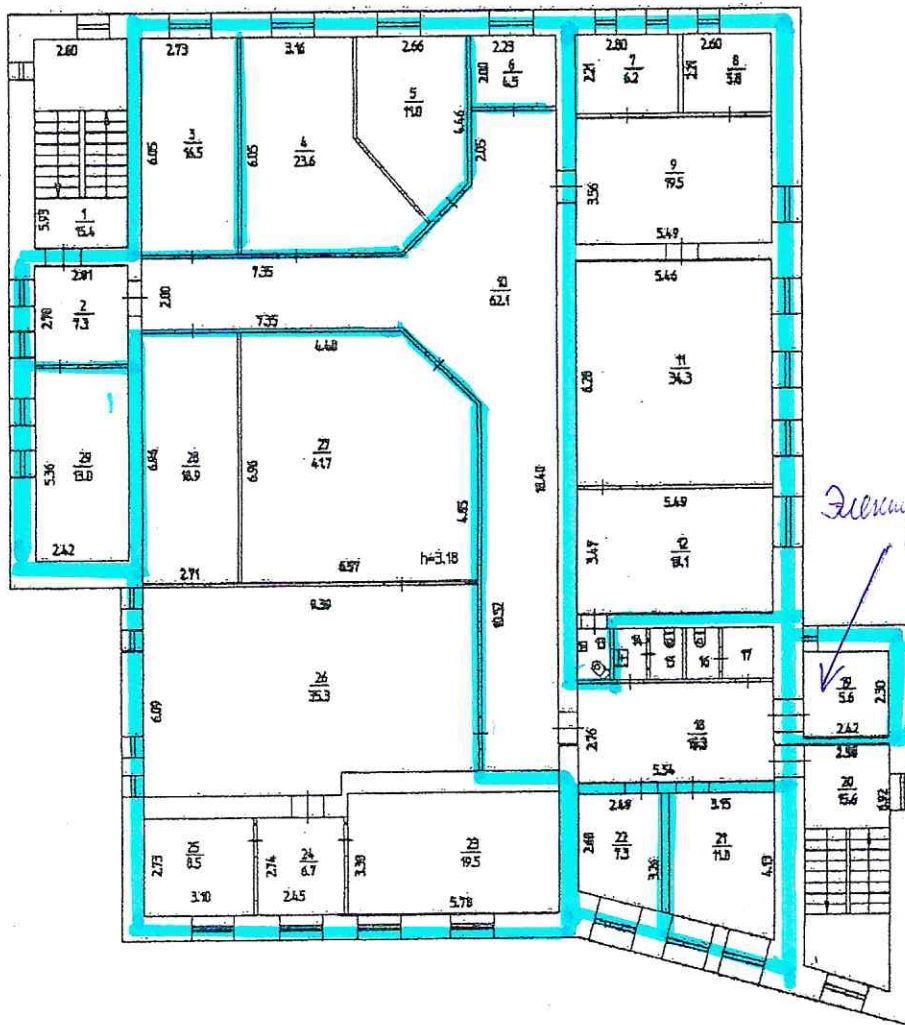

Эксплуатационная




М.П. Бюро технической инвентаризации Ординского района Пермского края					
Поэтажный план объекта					
	ФИО	подпись	дата	Адрес объекта	Лист 5
Исполнитель	Молухина И.И.	<i>Молухина</i>	14.01.2013	г. Пермь	Листов 8
Исполнитель				Ленинский район	Масштаб
				ул. Петропавловская, д.59	1 : 200

5



отм +12.70; отм. +13.00; отм. +14.40; (фронт. 3 этаж)

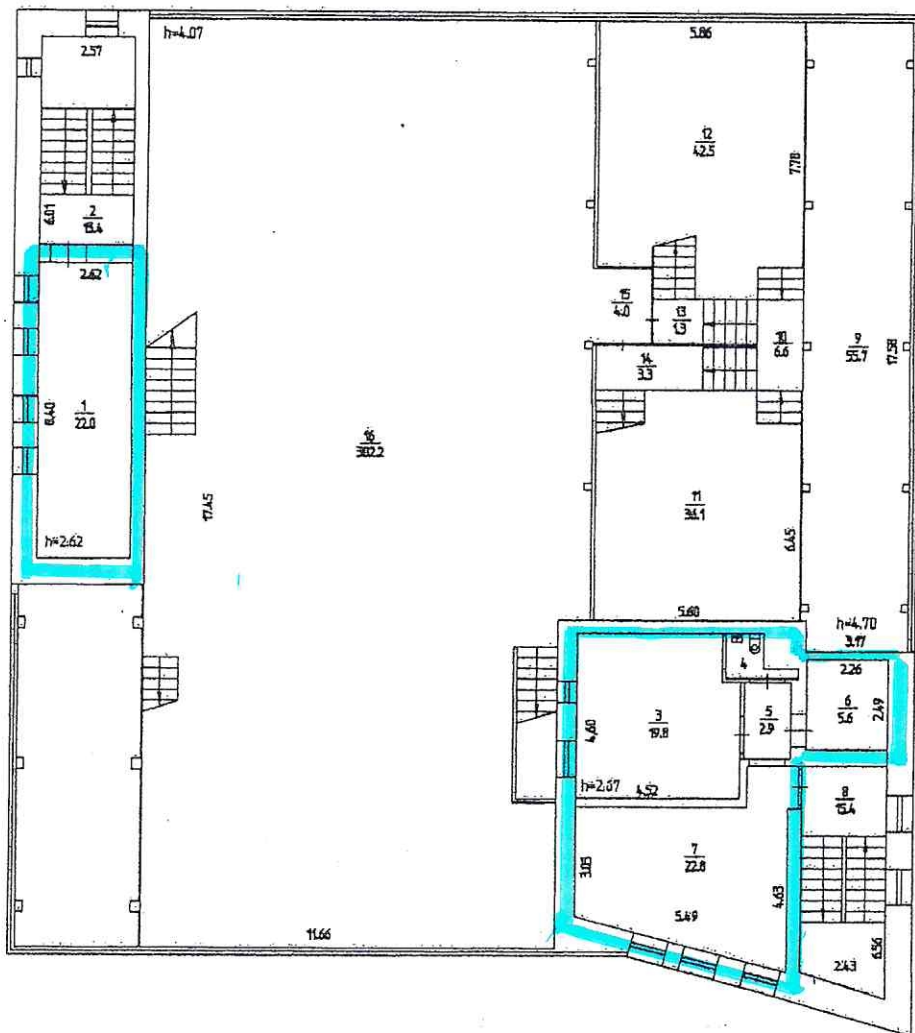

МП Бюро технической инвентаризации Ординского района Пермский филиал					
Позэтажный план объекта					
	ФИО	подпись	дата	Адрес объекта	Лист 6
Исполнитель	Молухина Н.И.	<i>Молухина</i>	14.01.2013	г.Пермь Ленинский район ул. Петропавловская, д.59	Листов 8
Исполнитель					Масштаб 1 : 200

6

12