

Выписка из Единого государственного реестра недвижимости об основных характеристиках и зарегистрированных правах на объект недвижимости

Сведения об основных характеристиках объекта недвижимости

На основании запроса от 13.11.2019 г., поступившего на рассмотрение 13.11.2019 г., сообщаем, что согласно записям Единого государственного реестра недвижимости:

Здание			
(вид объекта недвижимости)			
Лист №__	Раздела <u>1</u>	Всего листов раздела <u>1</u> : __	Всего разделов: __
13.11.2019 № 52/128/02/2019-244696			
Кадастровый номер:		52:48:0700011:405	

Номер кадастрового квартала:		52:48:0700011
Дата присвоения кадастрового номера:		23.03.2015
Ранее присвоенный государственный учетный номер:		данные отсутствуют
Адрес:	Нижегородская область, р-н Сеченовский, с Алферьево, ул Молодежная, д 18А	
Площадь, м²:	894.8	
Назначение:	Нежилое здание	
Наименование:	данные отсутствуют	
Количество этажей, в том числе подземных этажей:	1	
Год ввода в эксплуатацию по завершении строительства:	данные отсутствуют	
Год завершения строительства:	1980	
Кадастровая стоимость, руб.:	2565024.73	
Кадастровые номера иных объектов недвижимости, в пределах которых расположен объект недвижимости:	52:48:0700011:414	
Кадастровые номера помещений, машино-мест, расположенных в здании или сооружении:	данные отсутствуют	
Виды разрешенного использования:	данные отсутствуют	
Статус записи об объекте недвижимости:	Сведения об объекте недвижимости имеют статус "актуальные"	
Особые отметки:	Согласно заключению кадастрового инженера: «Настоящий технический план подготовлен для постановки на государственный кадастровый учет здания. Количество контуров здания: 1. Адрес здания: Нижегородская область, Сеченовский район, с. Алферьево, ул. Молодежная, д. 18А. Здание находится в границах кадастрового квартала 52:48:0700011, земельный участок под зданием на кадастровый учет не поставлен» Сведения необходимые для заполнения раздела 2 отсутствуют.	
Получатель выписки:	Попов Олег Юрьевич	

ВЕДУЩИЙ ИНЖЕНЕР		Печникова М. Н.
(полное наименование должности)	(подпись)	(инициалы, фамилия)


М.П.

Выписка из Единого государственного реестра недвижимости об основных характеристиках и зарегистрированных правах на объект недвижимости

Описание местоположения объекта недвижимости

Здание			
(вид объекта недвижимости)			
Лист №__	Раздела <u>4</u>	Всего листов раздела <u>4</u> : __	Всего разделов: __
13.11.2019 № 52/128/02/2019-244696			
Кадастровый номер:		52:48:0700011:405	

Схема расположения объекта недвижимости на земельном(ых) участке(ах):

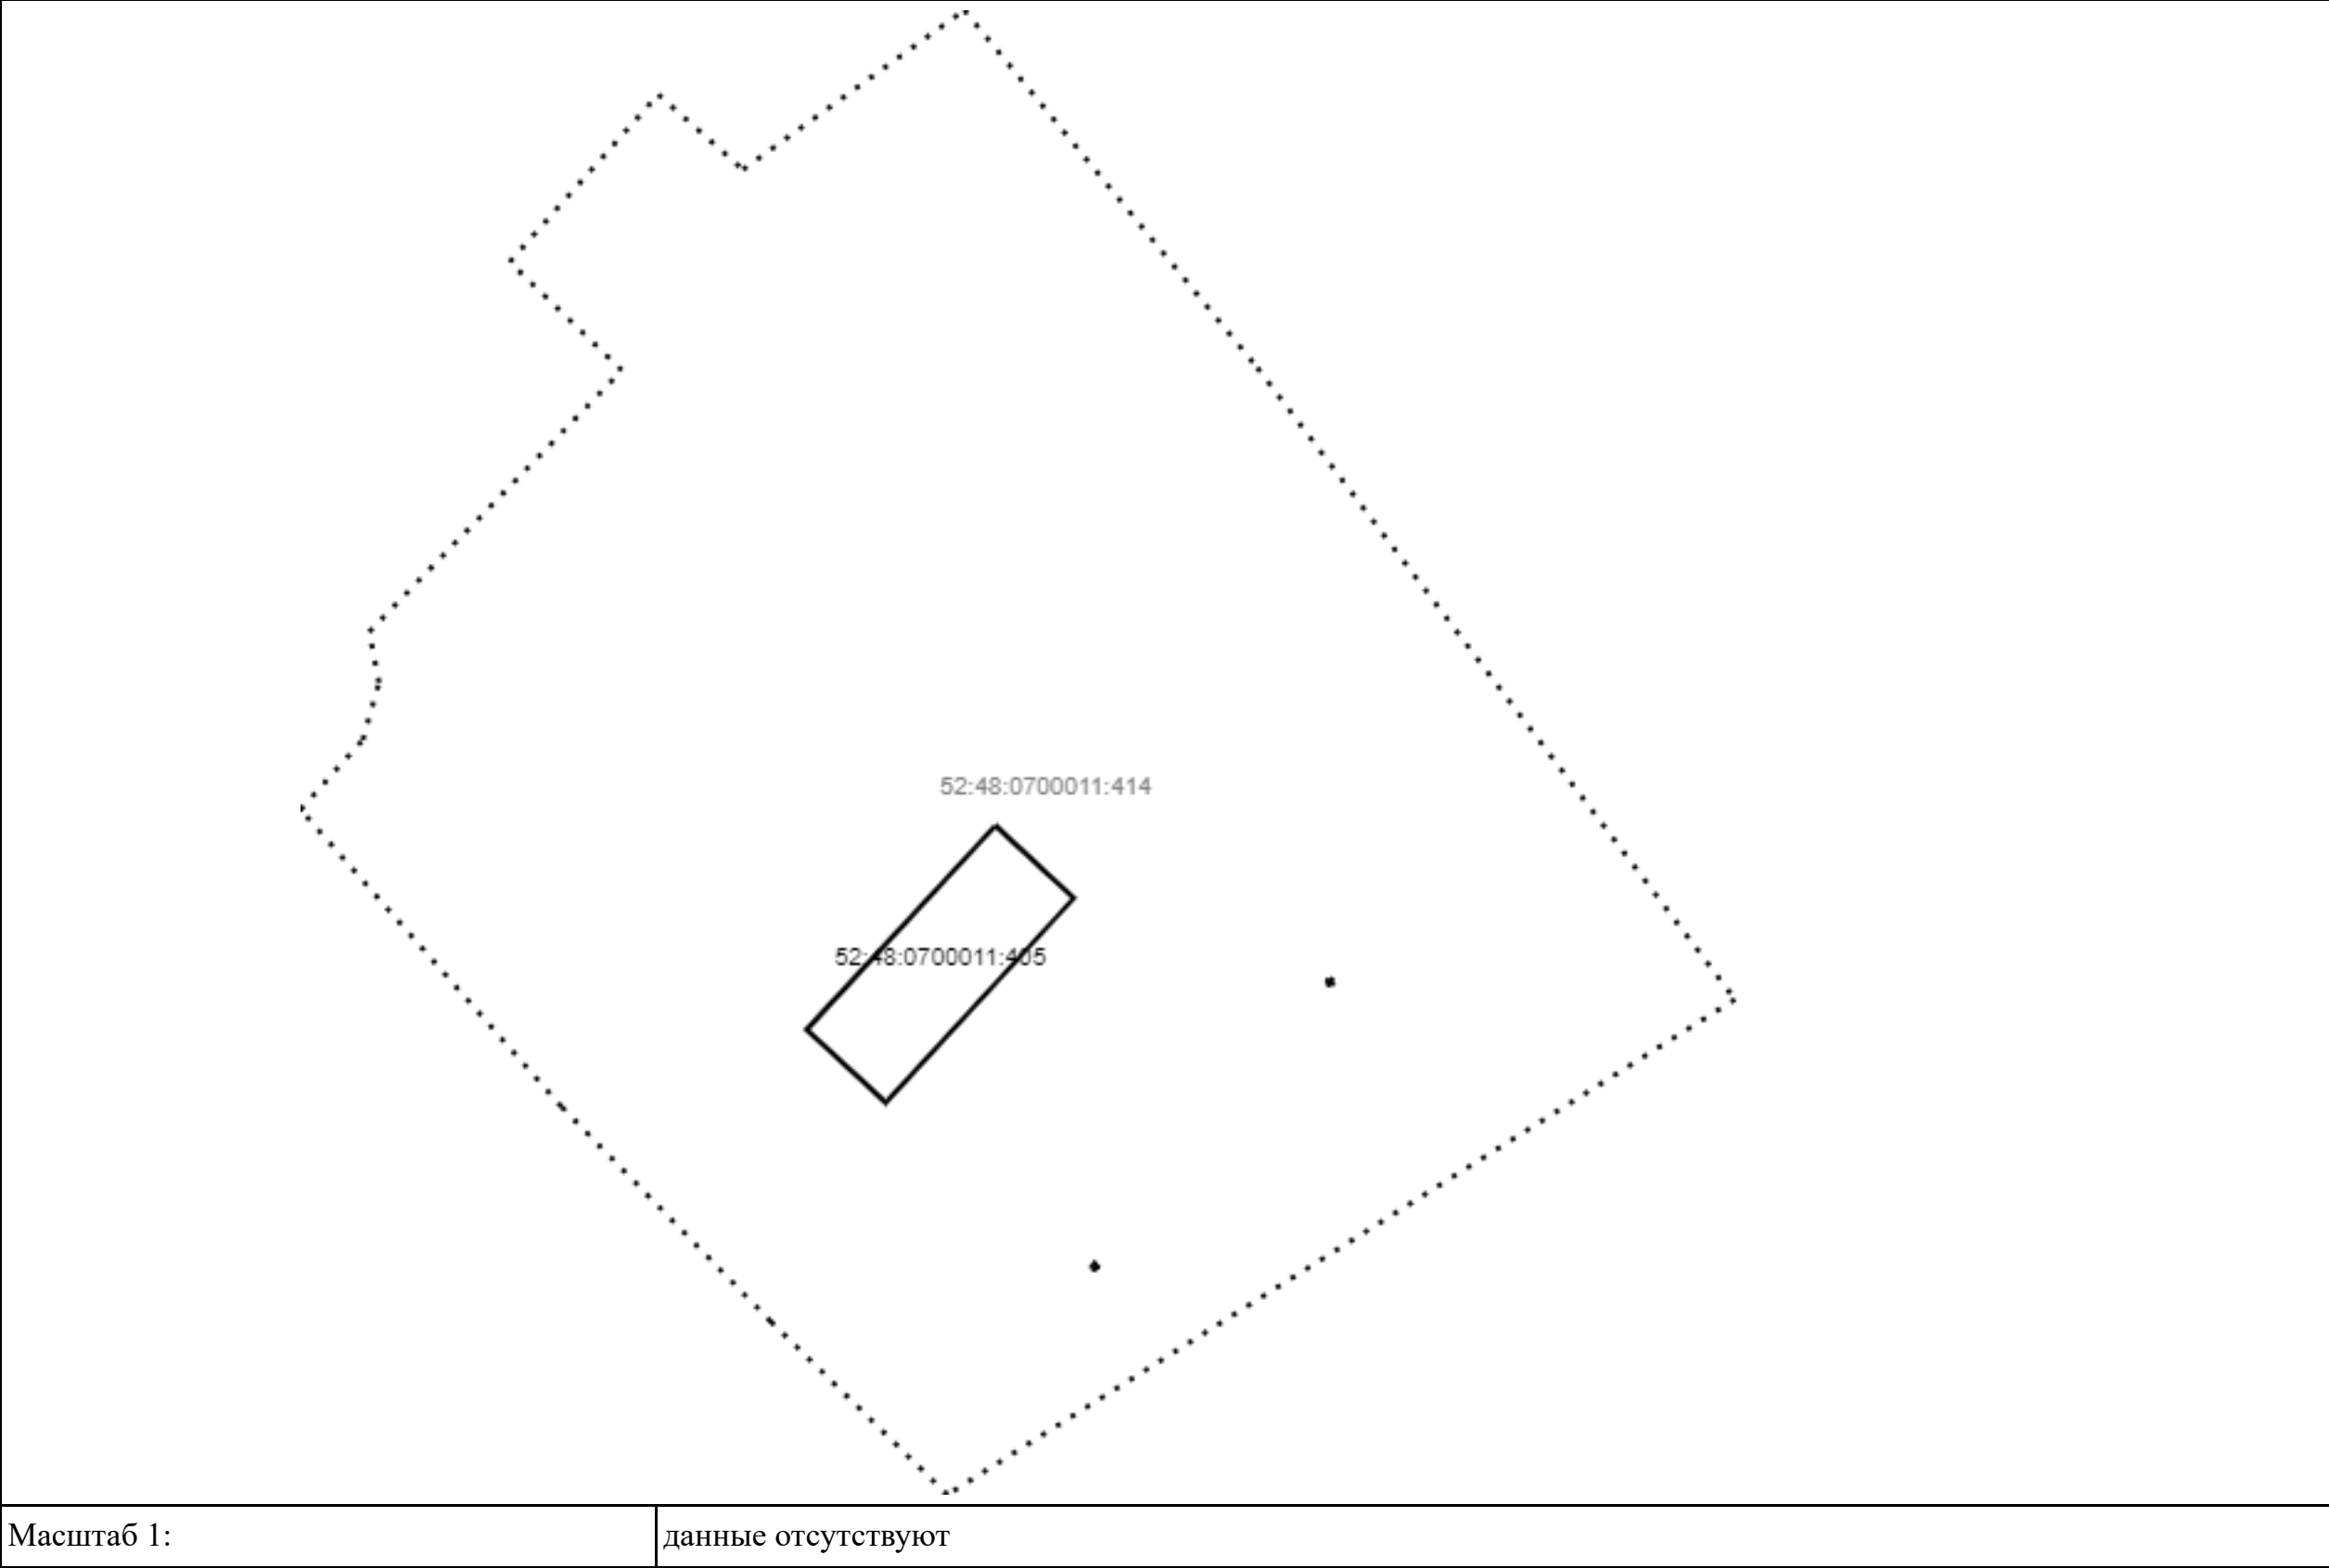

ВЕДУЩИЙ ИНЖЕНЕР		Печникова М. Н.
(полное наименование должности)	(подпись)	(инициалы, фамилия)

М.П.