

КАДАСТРОВЫЙ ПАСПОРТ помещения


Лист №2, всего листов 4

Кадастровый номер 52:21:0000085:0:2/7

Инвентарный номер

(ранее присвоенный учетный номер) 02281

2. План расположения помещения на этаже

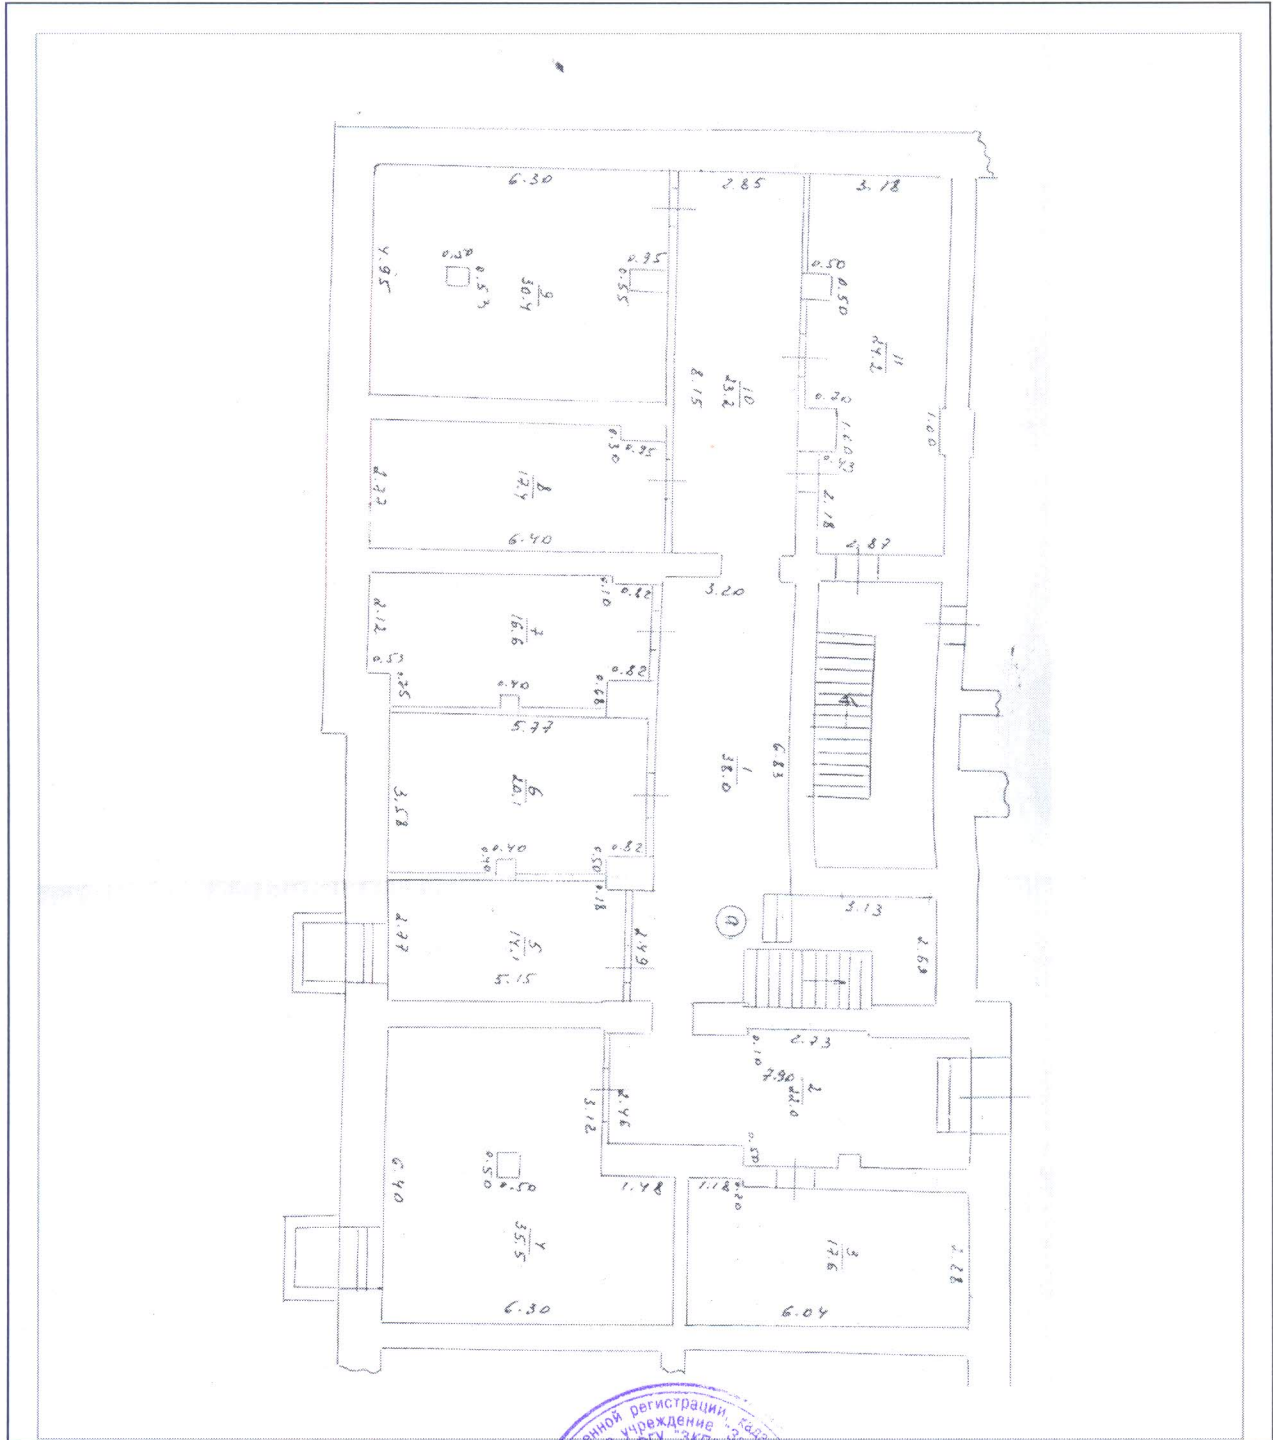

Масштаб 1:163

Начальник межрайонного отдела №7
(полное наименование должности)



С. В. Бушов
(инициалы, фамилия)

КАДАСТРОВЫЙ ПАСПОРТ
помещения


Лист №3, всего листов 4

Кадастровый номер 52:21:0000085:0:2/7

Инвентарный номер

(ранее присвоенный учетный номер) 02281

2. План расположения помещения на этаже

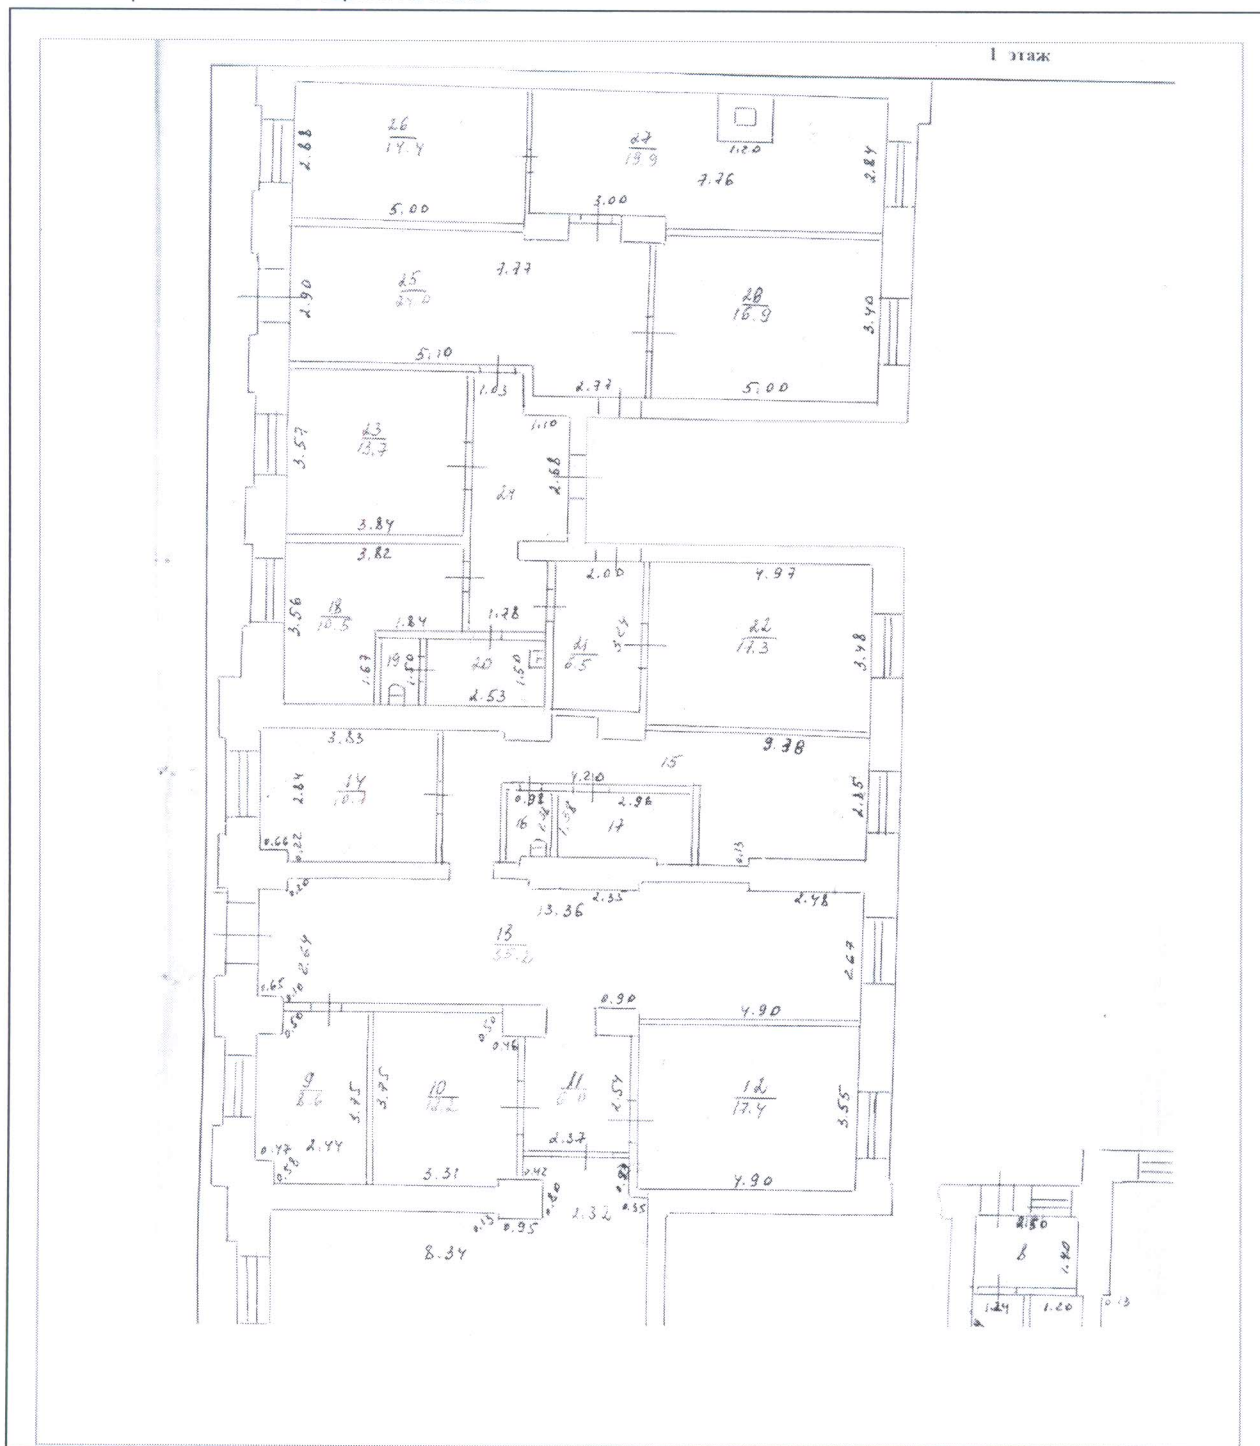

Масштаб 1:165

Начальник межрайонного отдела №7
(полное наименование должности)

С. В. Бушов
(инициалы, фамилия)



КАДАСТРОВЫЙ ПАСПОРТ помещения


Лист №4, всего листов 4

Кадастровый номер 52:21:0000085:0:2/7

Инвентарный номер


(ранее присвоенный учетный номер) 02281

2. План расположения помещения на этаже

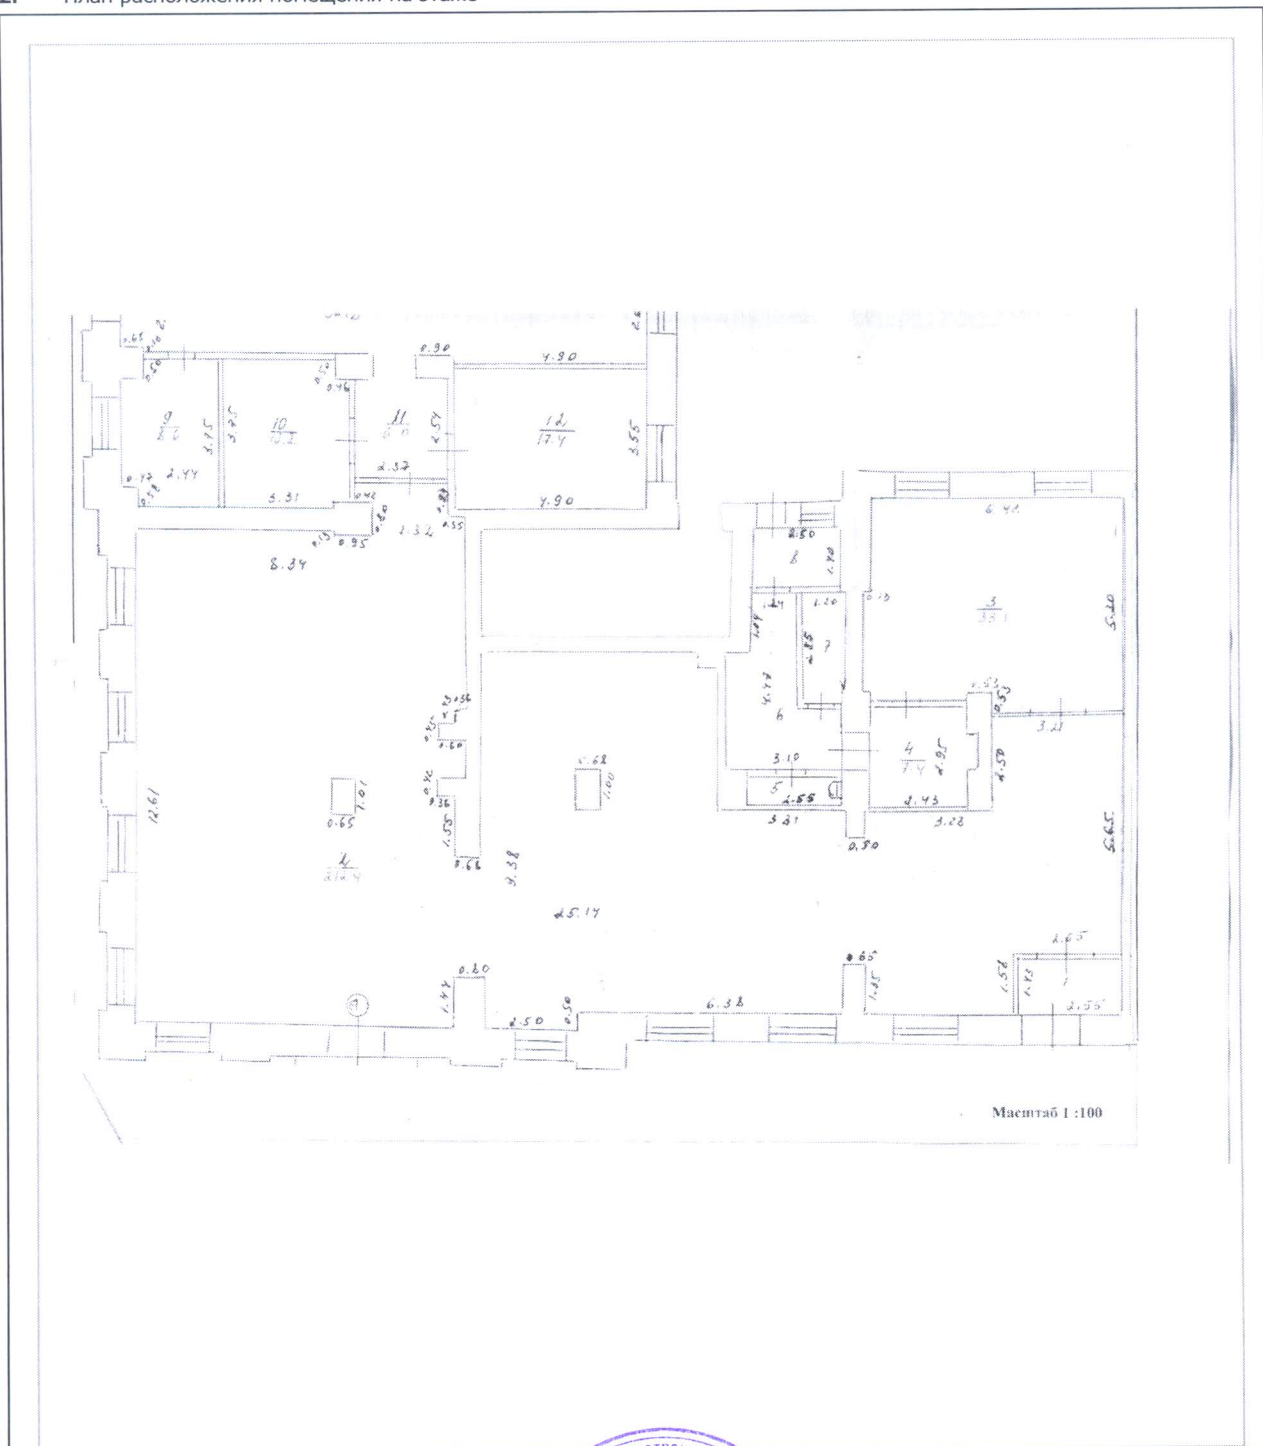

Масштаб 1:197

Начальник межрайонного отдела №7
(полное наименование должности)

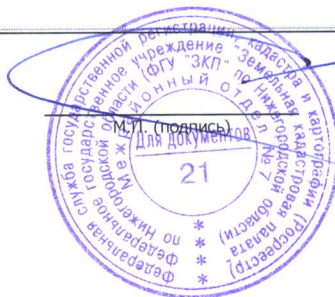

С. В. Бушов
(инициалы, фамилия)