

филиал ФГБУ «ФКП Росреестра» по Ямало-Ненецкому автономному округу

(наименование органа кадастрового учета)

КАДАСТРОВЫЙ ПАСПОРТ ЗЕМЕЛЬНОГО УЧАСТКА (выписка из государственного кадастра недвижимости)

24.05.2012 № 8900/211/12-7262

В.1

1	Кадастровый номер 89:09:010207:5				2	Лист № 1	3	Всего листов: 2	
Общие сведения									
4	Предыдущие номера: —				6	Дата внесения номера в государственный кадастр недвижимости: 27.10.2003			
5	—								
7	Местоположение: установлено относительно ориентира, расположенного за пределами участка. Ориентир жилой дом. Участок находится примерно в 130 м. от ориентира по направлению на юго-запад. Почтовый адрес ориентира: АО ЯНАО, г. Лабытнанги, пер. Солнечный, дом 1								
8	Категория земель:								
8.1	Земли сельскохозяйственного назначения	Земли населенных пунктов	Земли промышленности, энергетики, транспорта, связи, радиовещания, телевидения, информатики, земли для обеспечения космической деятельности, земли обороны, безопасности и земли иного специального назначения	Земли особо охраняемых территорий и объектов	Земли лесного фонда	Земли водного фонда	Земли запаса	Категория не установлена	
8.2	—	весь	—	—	—	—	—	—	
9	Разрешенное использование: для строительства крытого рынка, расположенный по адресу: г. Лабытнанги, ул. Студенческая								
10	Фактическое использование/характеристика деятельности: —								
11	Площадь: 7770+/-61.90 кв. м	12	Кадастровая стоимость (руб.): 42625520.70	13	Удельный показатель кадастровой стоимости (руб./м²): 5485.91	14	Система координат: МО Лабытнанги		
15	Сведения о правах: —								
16	Особые отметки: —								
17	—								
18	Дополнительные сведения для регистрации прав на образованные земельные участки	18.1	Номера образованных участков: —						
		18.2	Номер участка, преобразованного в результате выдела: —						
		18.3	Номера участков, подлежащих снятию с кадастрового учета: —						

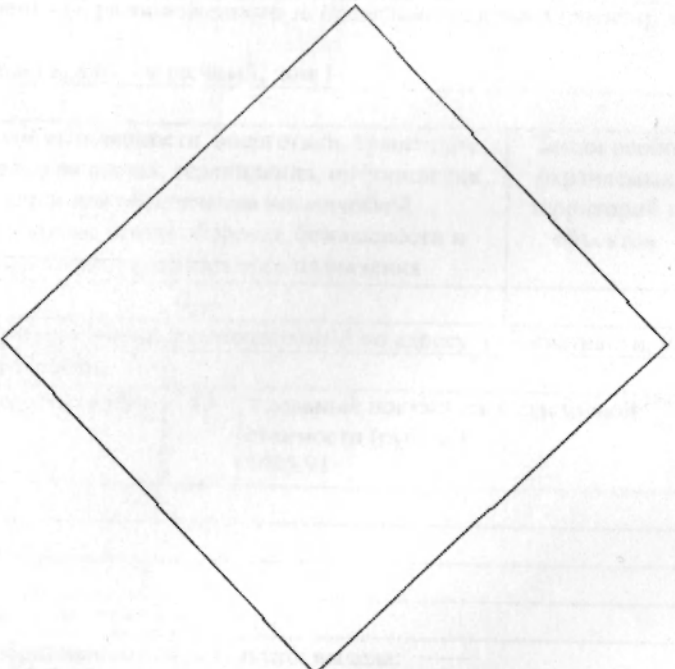
Инженер первой категории
(наименование должности)



Т. В. Родионова
(инициалы, фамилия)

КАДАСТРОВЫЙ ПАСПОРТ ЗЕМЕЛЬНОГО УЧАСТКА (выписка из государственного кадастра недвижимости)
24.05.2012 № 8900/211/12-7262

В.2

1	Кадастровый номер 89:09:010207:5	2	Лист № 2	3	Всего листов: 2
4	План (чертеж, схема) земельного участка 				
5	Масштаб 1:1500				
Условные знаки: —					

Инженер первой категории
(наименование должности)



Т. В. Родионова
(инициалы, фамилия)