

Лист №1, всего листов 5

Дата 16.03.2011

Кадастровый номер 52:21:0000048:0:7/1

Инвентарный номер (ранее
присвоенный учетный номер) 02304

1. Описание объекта недвижимого имущества

1.1. Кадастровый номер здания (сооружения), в котором расположено помещение
52:21:0000048:0:7

1.2. **Этаж** (этажи), на котором расположено помещение Подвал № 1, Этаж № 1

1.3. **Общая площадь помещения 511.7 кв. м**

1.4. **Адрес (местоположение):**

Адрес (местоположение):		
Субъект Российской Федерации	обл Нижегородская	
Район		
Муниципальное образование	Тип	г
	наименование	Дзержинск
Населенный пункт	Тип	
	наименование	
Улица (проспект, переулок и т.д.)	Тип	пр-кт
	наименование	Ленина
Номер дома	80	
Номер корпуса		
Номер строения		
Литера	___	
Номер помещения (квартиры)	пом. А	
Иное описание местоположения	Нижегородская область, Дзержинск г, пр-кт Ленина, д.80	

1.5. Назначение помещения

нежилое

(жилое, нежилое)

1.6. Вид жилого помещения в многоквартирном доме

(комната, квартира)

1.7. Кадастровый номер квартиры, в которой расположена комната

1.8. **Номер помещения на поэтажном плане**

1.9. Предыдущие кадастровые (условные) номера объекта недвижимого имущества:

1.10. Примечание: Бывшая площадь нежилого помещения 520,94 кв.м., на данный момент площадь 511,7 кв.м., площадь изменилась за счет возведения перегородок. В соответствии с инструкцией №37 от 04.08.98. был произведен пересчет всех помещений до десятичного знака.

1.11. ФГУ "Земельная кадастровая палата" по Нижегородской области (Межрайонный отдел №7)

(наименование органа или организации)

Начальник межрайонного отдела №7
(полное наименование должности)

М.П. (подпись)

С. В. Бушов
(инициалы, фамилия)




КАДАСТРОВЫЙ ПАСПОРТ
помещения

Лист №2, всего листов 5


Кадастровый номер 52:21:0000048:0:7/1
Инвентарный номер
(ранее присвоенный учетный номер) 02304

2. План расположения помещения на этаже

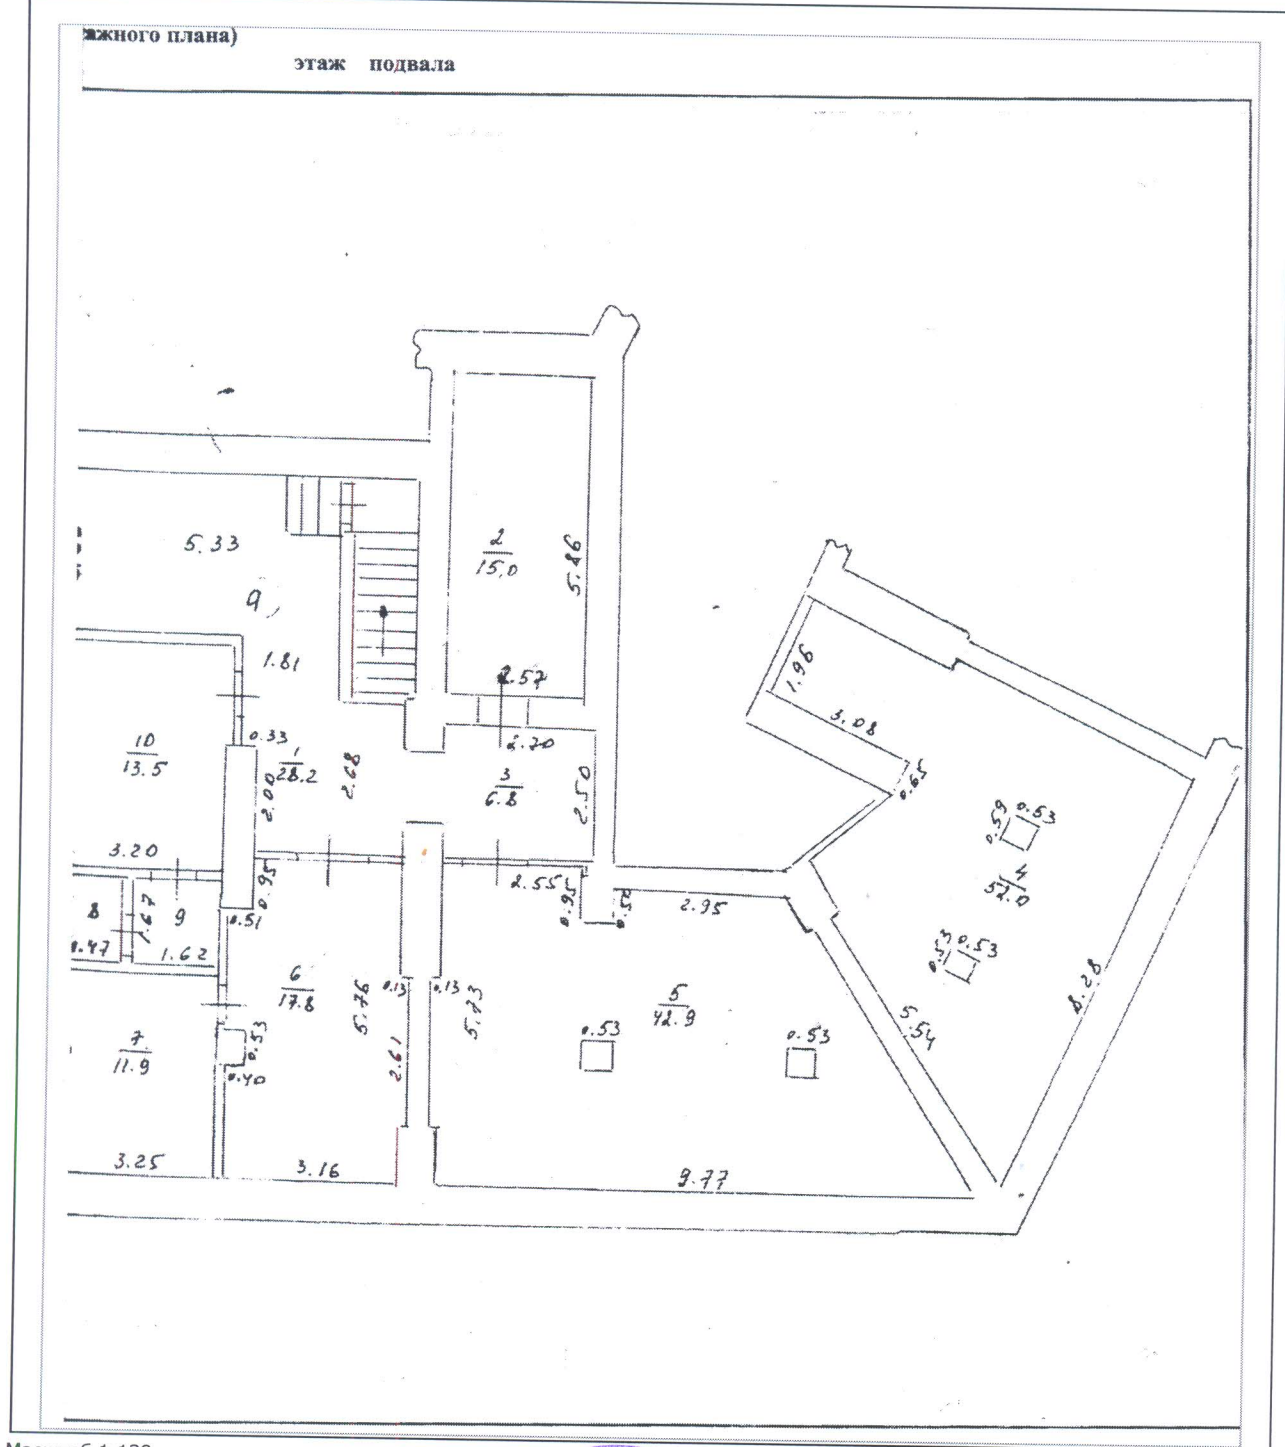

Масштаб 1:138

Начальник межрайонного отдела №7
(полное наименование должности)

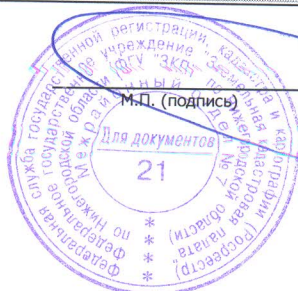

С. В. Бушов
(инициалы, фамилия)

КАДАСТРОВЫЙ ПАСПОРТ помещения


Лист №3, всего листов 5

Кадастровый номер 52:21:0000048:0:7/1
Инвентарный номер
(ранее присвоенный учетный номер) 02304

2. План расположения помещения на этаже

3. План помещения (выкопировка из поэтажного плана)

этаж

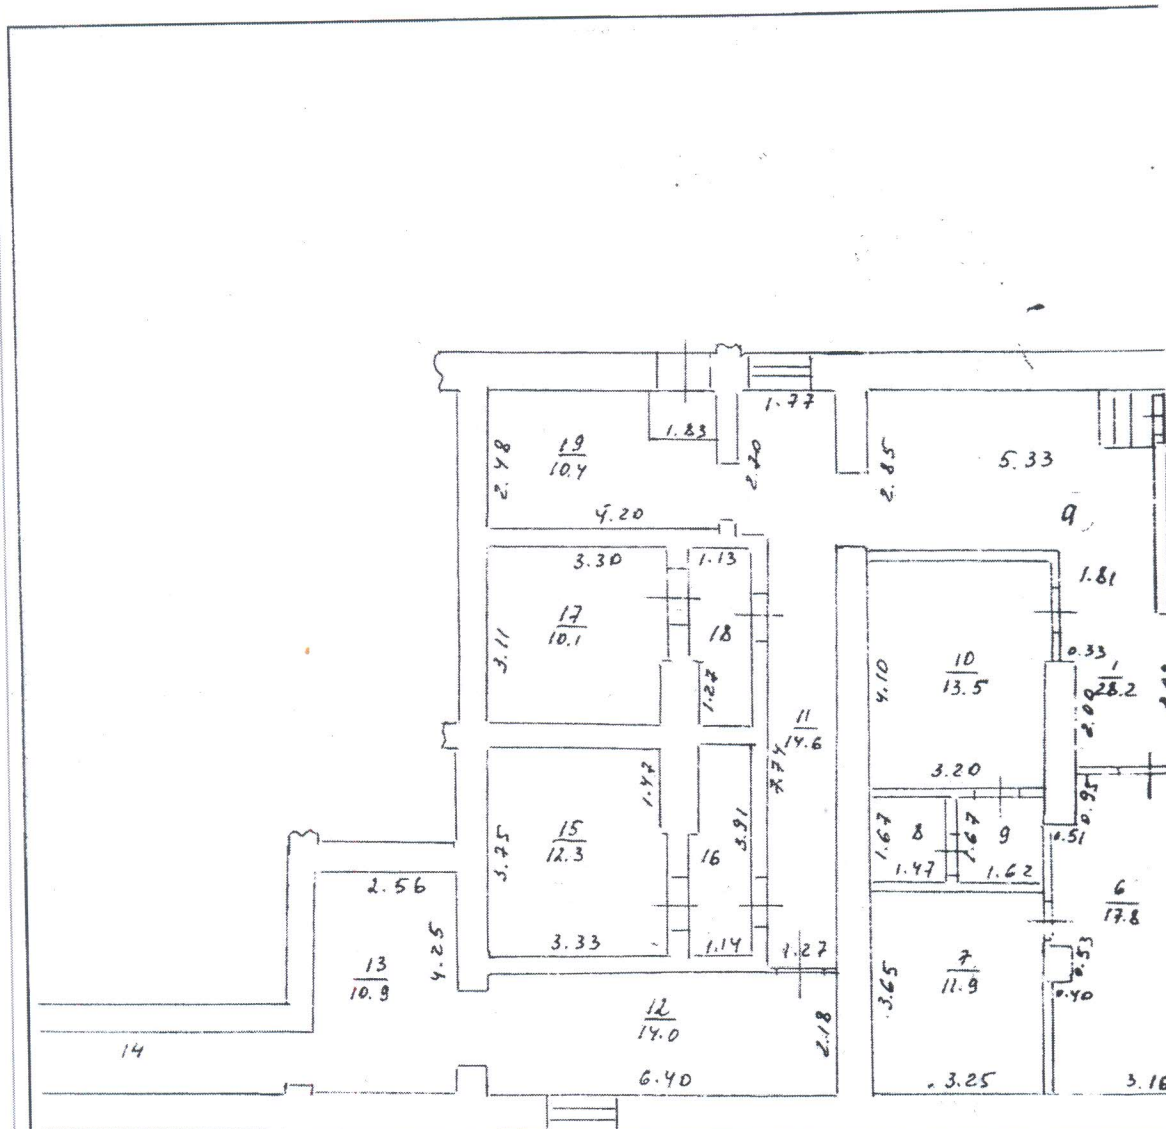

Масштаб 1:139

Начальник межрайонного отдела №7
(полное наименование должности)

М.П. (подпись)

С. В. Бушов
(инициалы, фамилия)




КАДАСТРОВЫЙ ПАСПОРТ
помещения

Лист №4, всего листов 5

Кадастровый номер 52:21:0000048:0:7/1
Инвентарный номер
(ранее присвоенный учетный номер) 02304

2. План расположения помещения на этаже

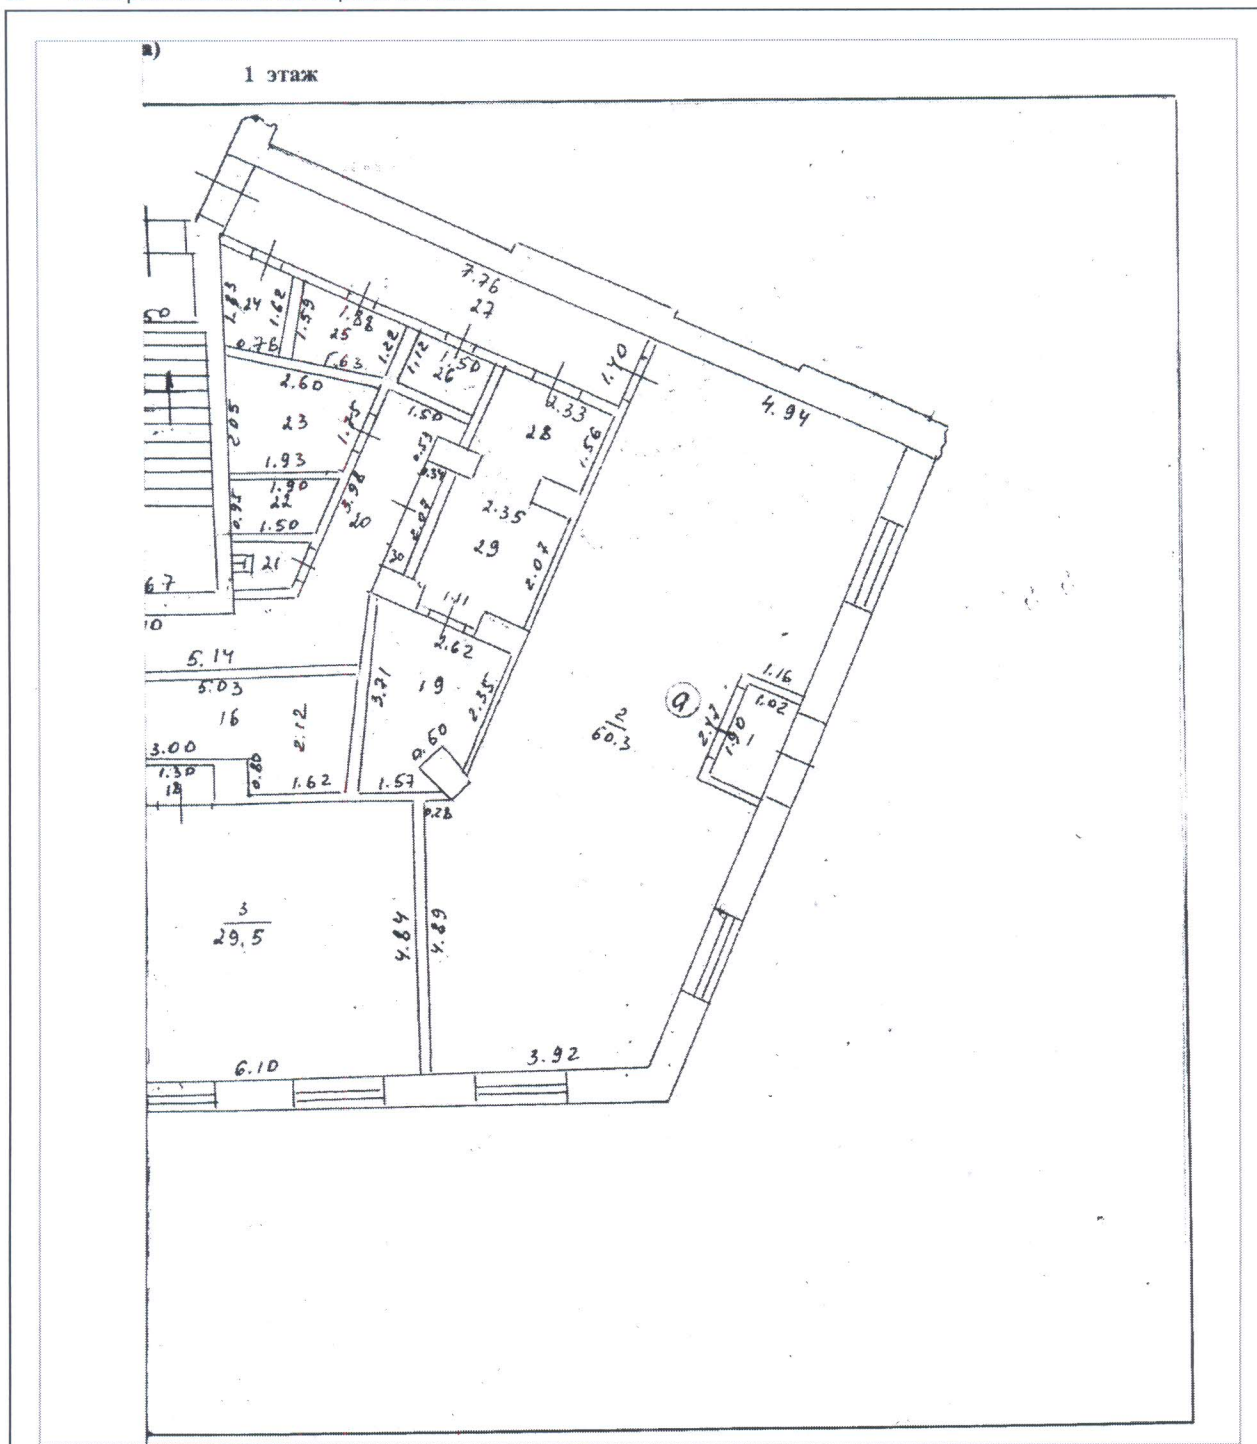


**КАДАСТРОВЫЙ ПАСПОРТ
помещения**

Лист №5, всего листов 5

Кадастровый номер 52:21:0000048:0:7/1
Инвентарный номер
(ранее присвоенный учетный номер) 02304

2. План расположения помещения на этаже

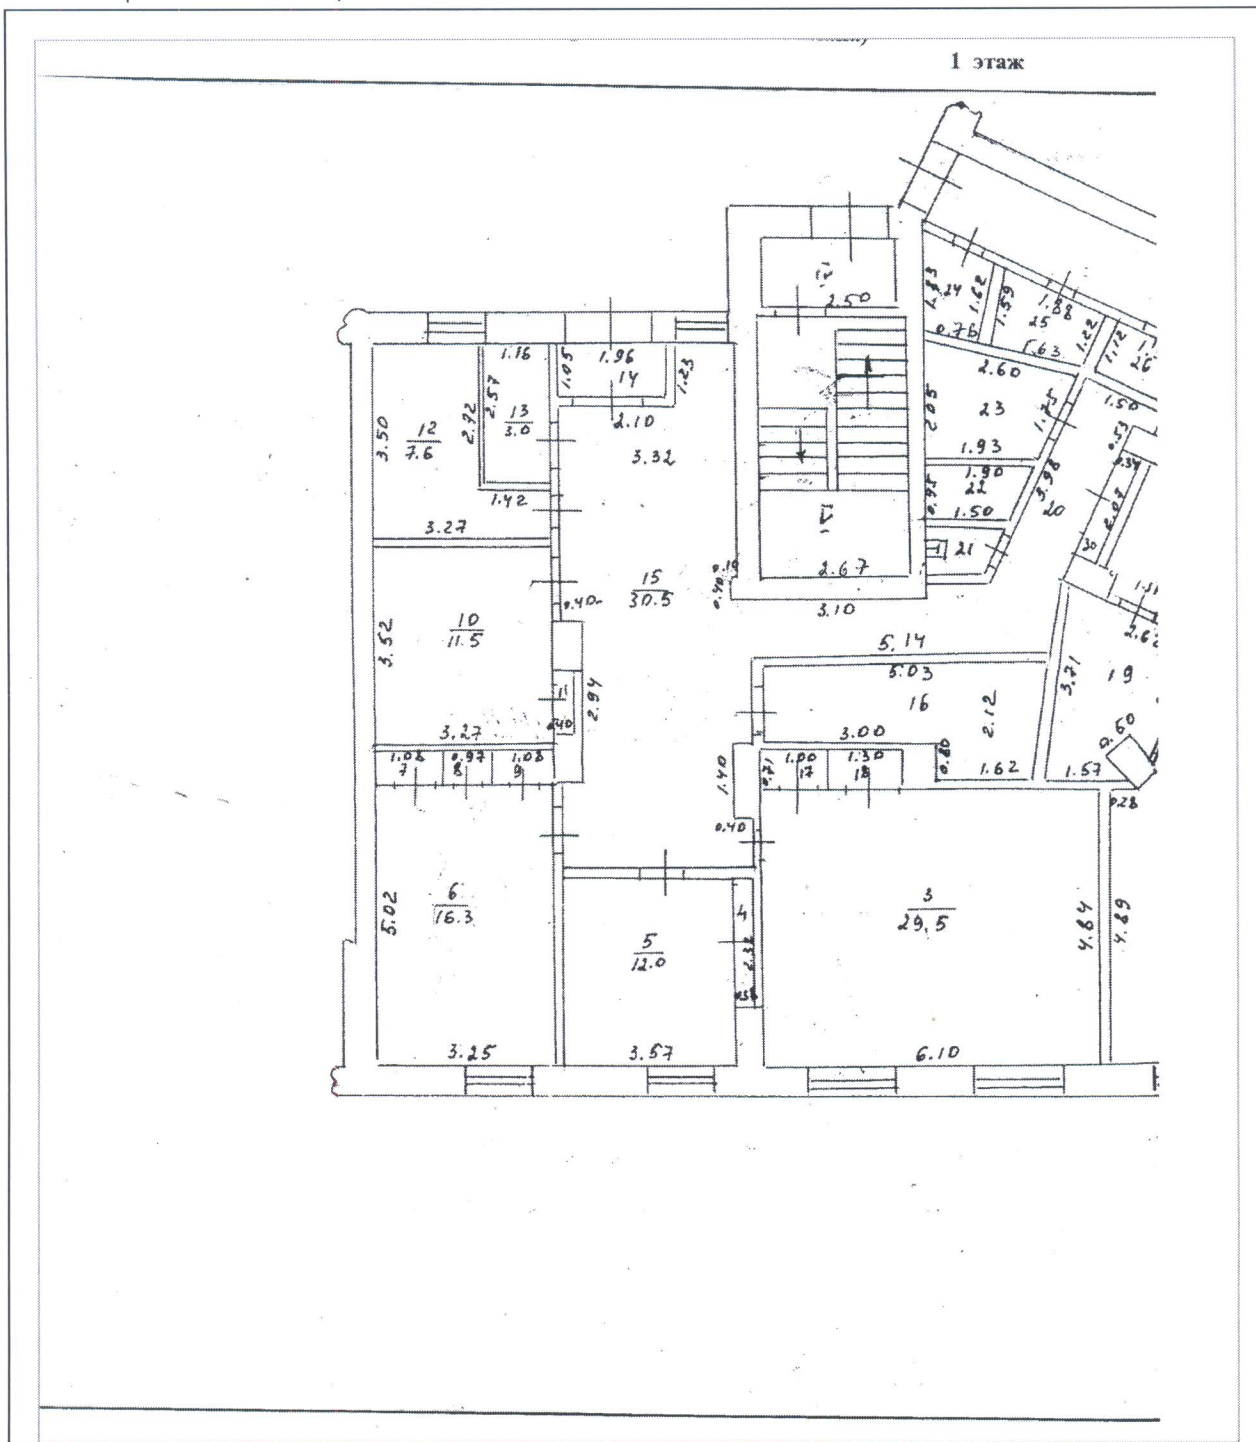

Масштаб 1:138

Начальник межрайонного отдела №7
(полное наименование должности)



С. В. Бушов
(инициалы, фамилия)