

**КАДАСТРОВЫЙ ПАСПОРТ**  
**помещения**

Лист № 1 , всего листов 3

Дата 19 октября 2012 г.

Кадастровый номер 66:41:0402010:442

Инвентарный номер (ранее присвоенный учетный номер) 0\44428\A\21\ 0\0160-231

1. Описание объекта недвижимого имущества

1.1. Кадастровый номер здания (сооружения), в котором расположено помещение 66:41:0402010:196

1.2. Этаж (этажи), на котором расположено помещение: Этаж № 19, технический этаж № 6/н

1.3. Общая площадь помещения: 209.5 кв.м

1.4

**Адрес (местоположение):**

|                                   |                                                                |              |
|-----------------------------------|----------------------------------------------------------------|--------------|
| Субъект Российской Федерации      | обл Свердловская                                               |              |
| Район                             | —                                                              |              |
| Муниципальное образование         | Тип                                                            | г            |
|                                   | Наименование                                                   | Екатеринбург |
| Населенный пункт                  | Тип                                                            | —            |
|                                   | Наименование                                                   | —            |
| Улица (проспект, переулок и т.д.) | Тип                                                            | ул           |
|                                   | Наименование                                                   | Фурманова    |
| Номер дома                        | 103                                                            |              |
| Номер корпуса                     | —                                                              |              |
| Номер строения                    | —                                                              |              |
| Литера                            | —                                                              |              |
| Номер помещения (квартиры)        | —                                                              |              |
| Иное описание местоположения      | Свердловская обл, г Екатеринбург, ул Фурманова, д 103, кв. 160 |              |

1.5. Назначение помещения: жилое

1.6. Вид жилого помещения в многоквартирном доме квартира

1.7. Кадастровый номер квартиры, в которой расположена комната

—

1.8. Номер помещения на поэтажном плане: 11-15

1.9. Предыдущие кадастровые (условные) номера объекта недвижимого имущества:

—

1.10. Примечание:

—

1.11. филиал ФГБУ "ФКП Росреестра" по Свердловской области

(наименование органа или организации)

Инженер II категории Екатеринбургского отдела

(полное наименование должности)

Т. А. Христофорова

(инициалы, фамилия)



## КАДАСТРОВЫЙ ПАСПОРТ


помещения

Лист № 2 , всего листов 3

Кадастровый номер 66:41:0402010:442

Инвентарный номер (ранее присвоенный учетный номер) 0\44428\A\21\0\0160-231

## 2. План расположения помещения на этаже

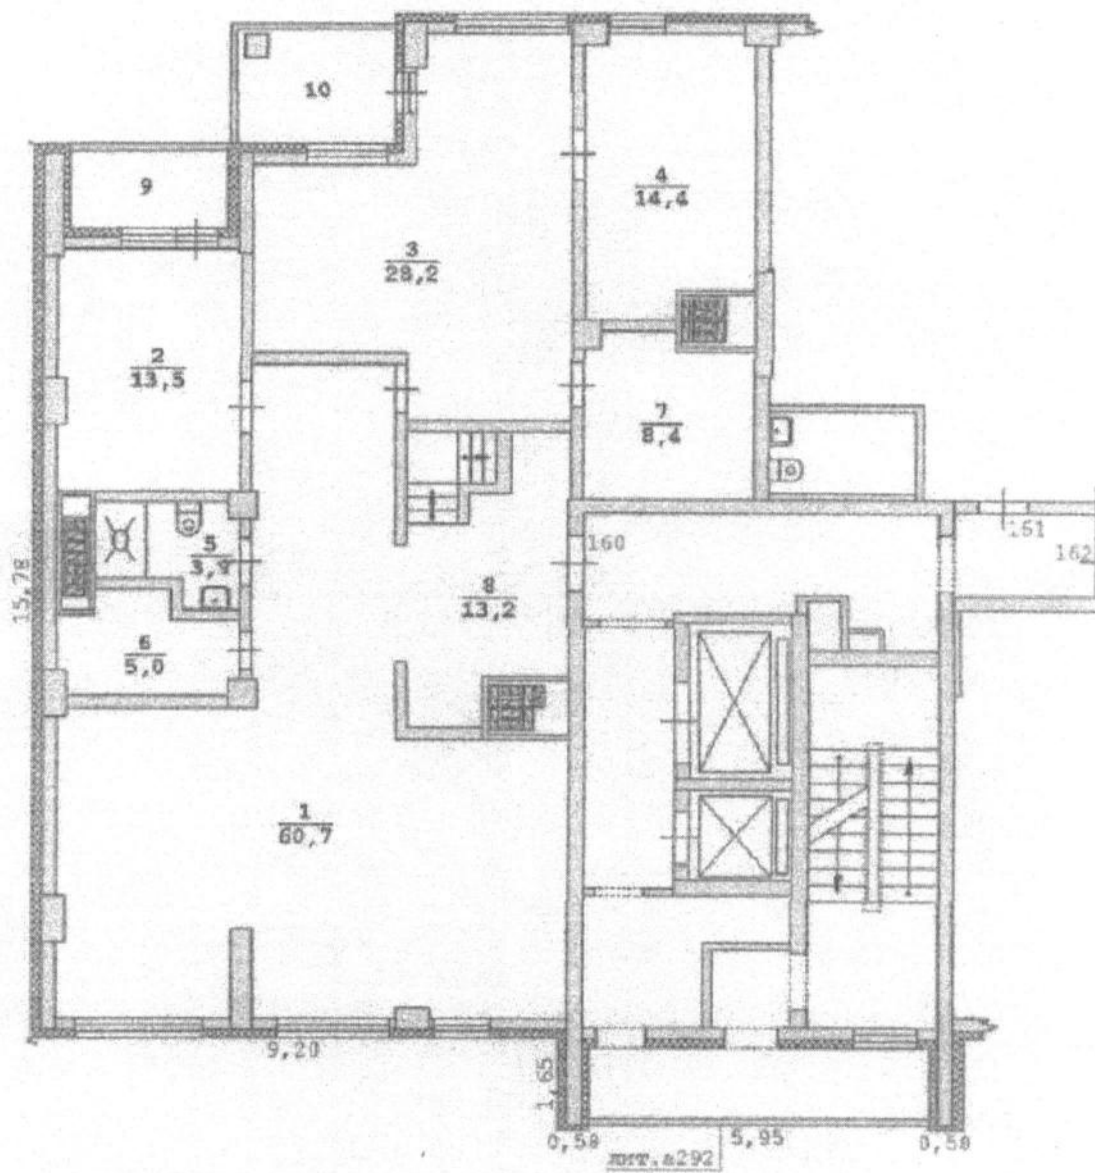

Масштаб 1:140

Инженер II категории Екатеринбургского отдела

(полное наименование должности)



Т. А. Христофорова

(инициалы, фамилия)

## КАДАСТРОВЫЙ ПАСПОРТ


помещения

Лист № 3 , всего листов 3

Кадастровый номер 66:41:0402010:442

Инвентарный номер (ранее присвоенный учетный номер) 0\44428\A\21\ 0\0160-231

## 2. План расположения помещения на этаже

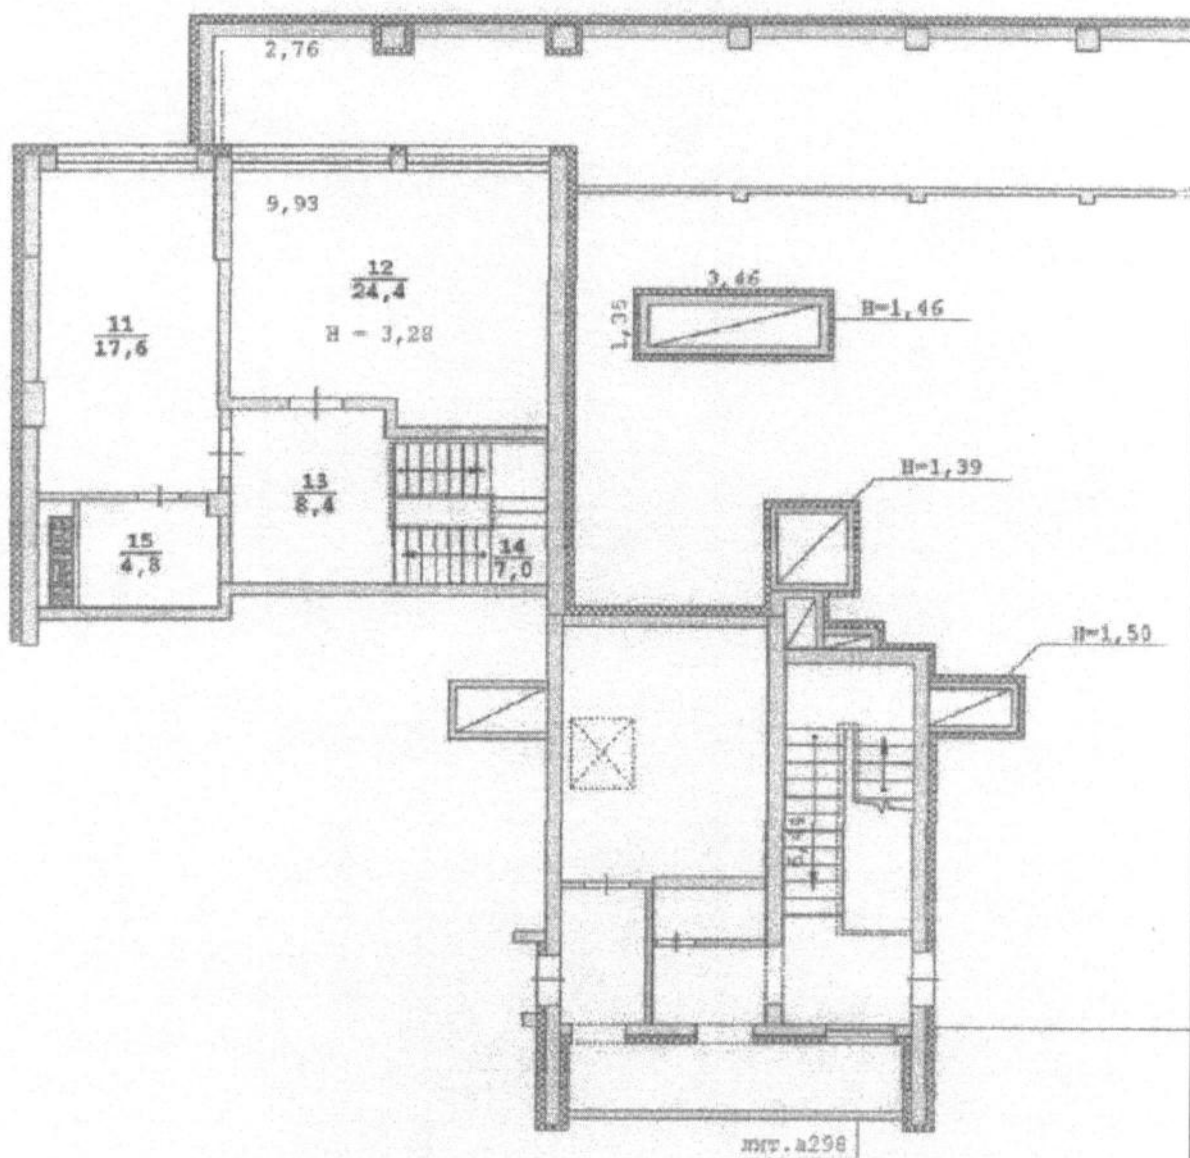

Масштаб 1:251

Инженер II категории Екатеринбургского отдела

(полное наименование должности)



Т. А. Христофорова

(инициалы, фамилия)